




**Faculty of
Communication**


KOMUNIKACIJOS FAKULTETO PATALPŲ PLANAI

FACULTY OF COMMUNICATION FLOOR PLANS

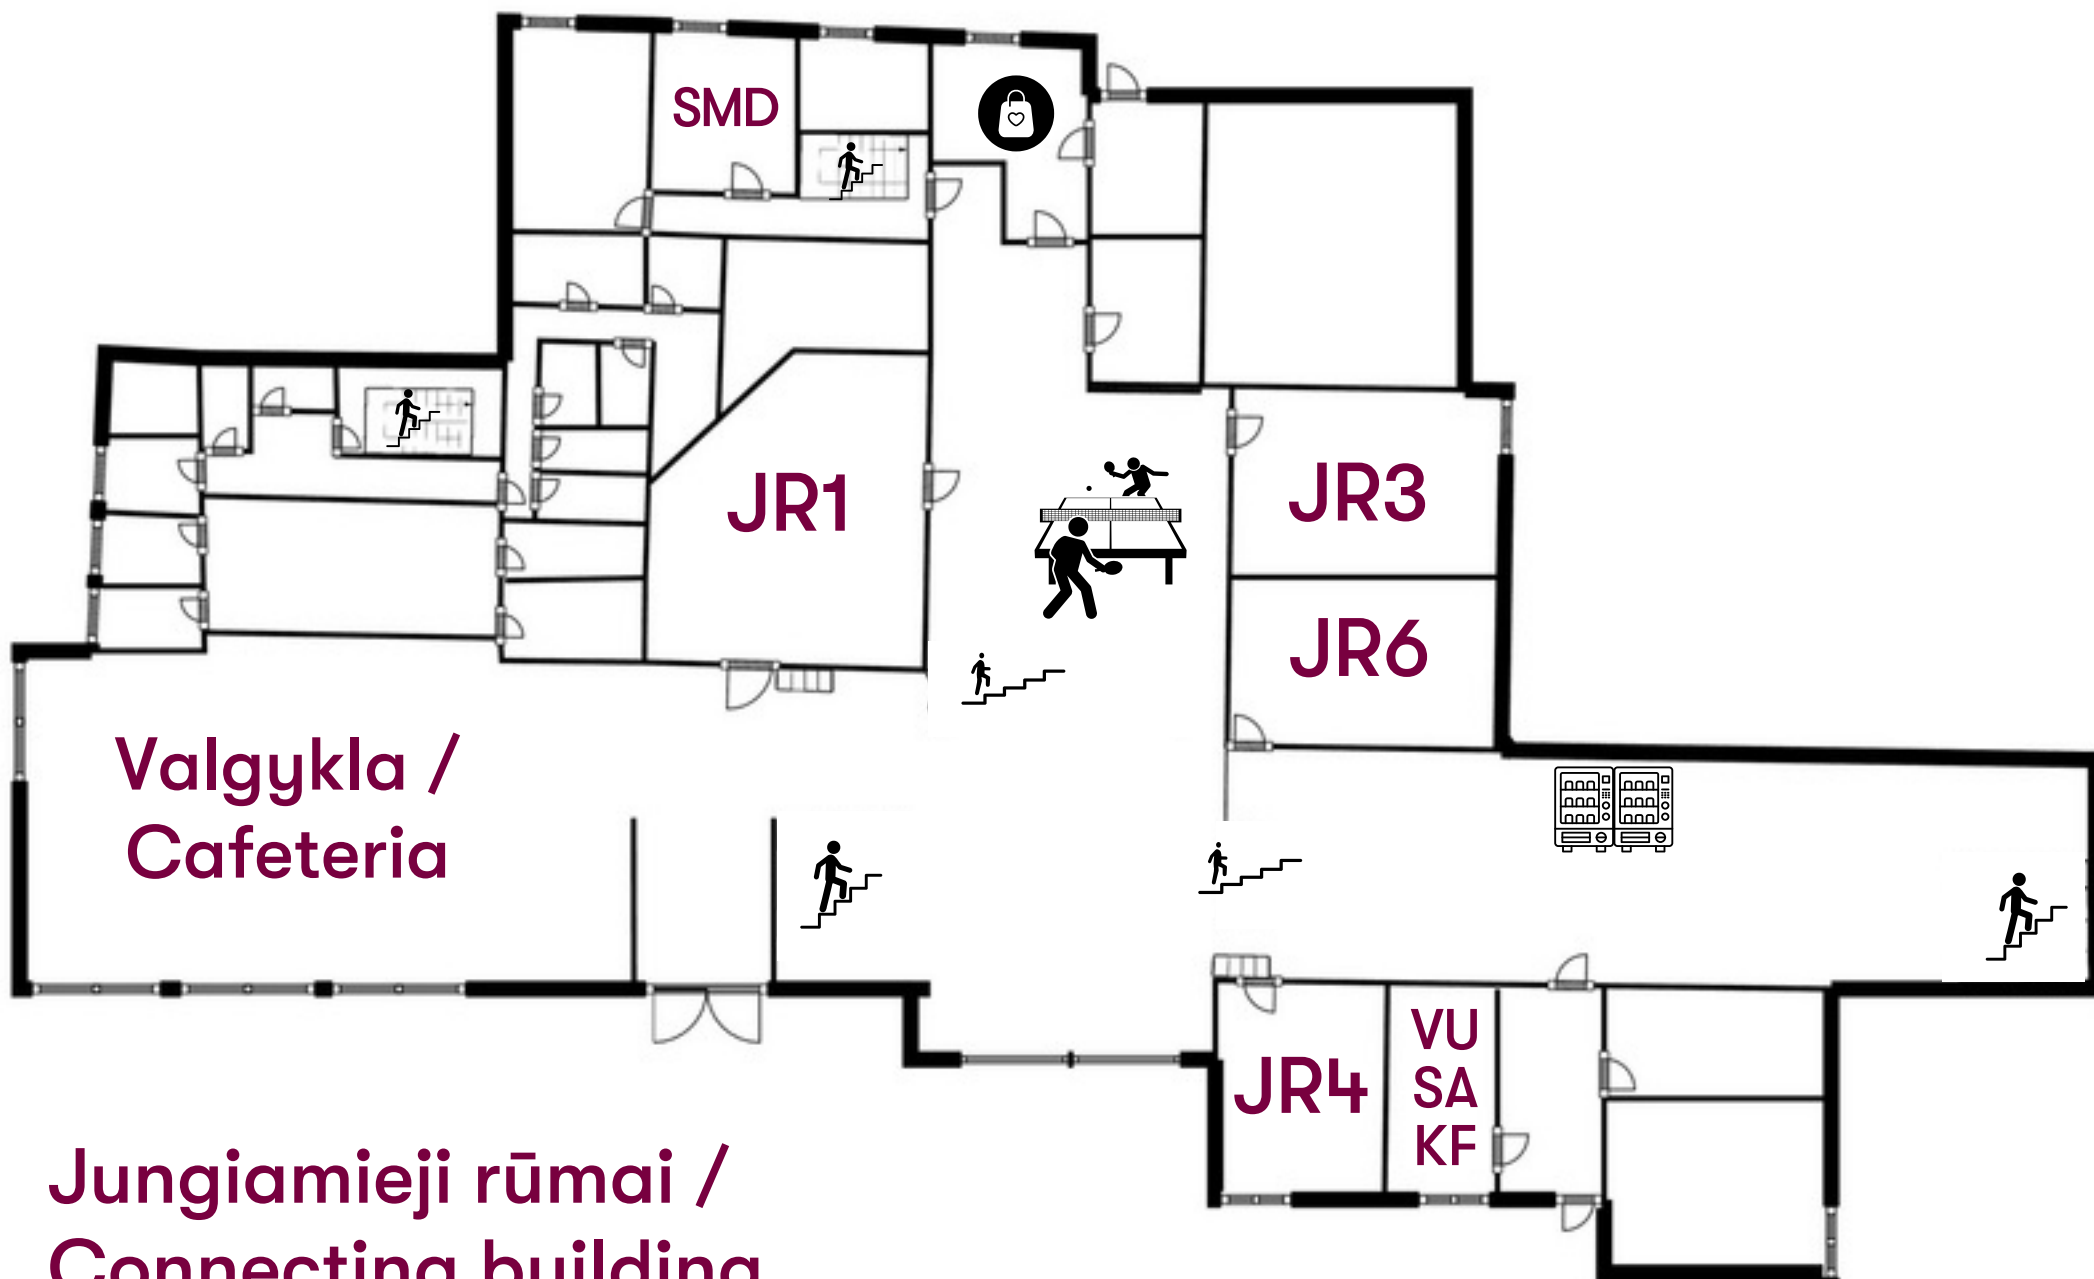


Jungiamieji rūmai /
Connecting building
1 aukštas / 1st floor

Jungiamieji rūmai /
Connecting building
2 aukštas / 2nd floor

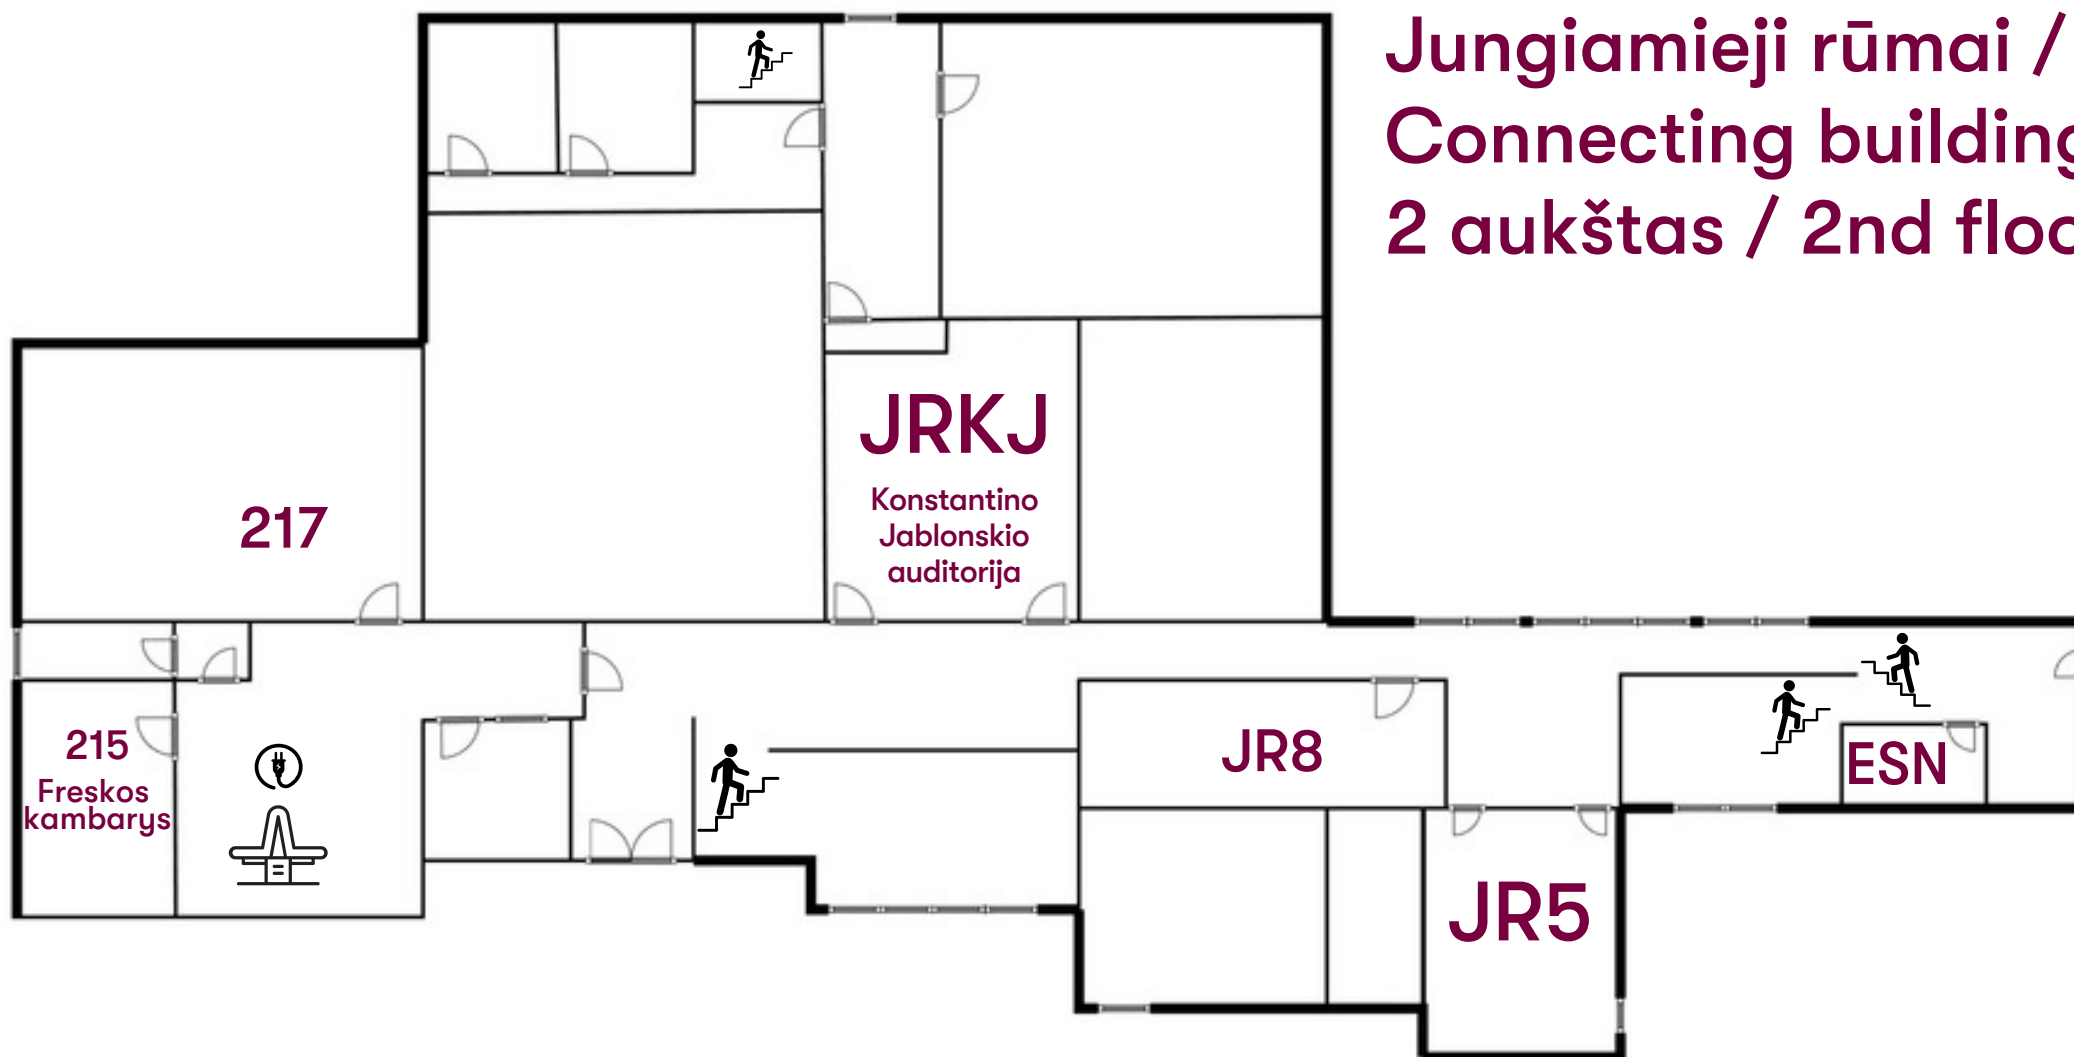

I rūmai, 2 aukštas / Building 1, 2nd floor


Studijų skyrius /
Division for Studies Management

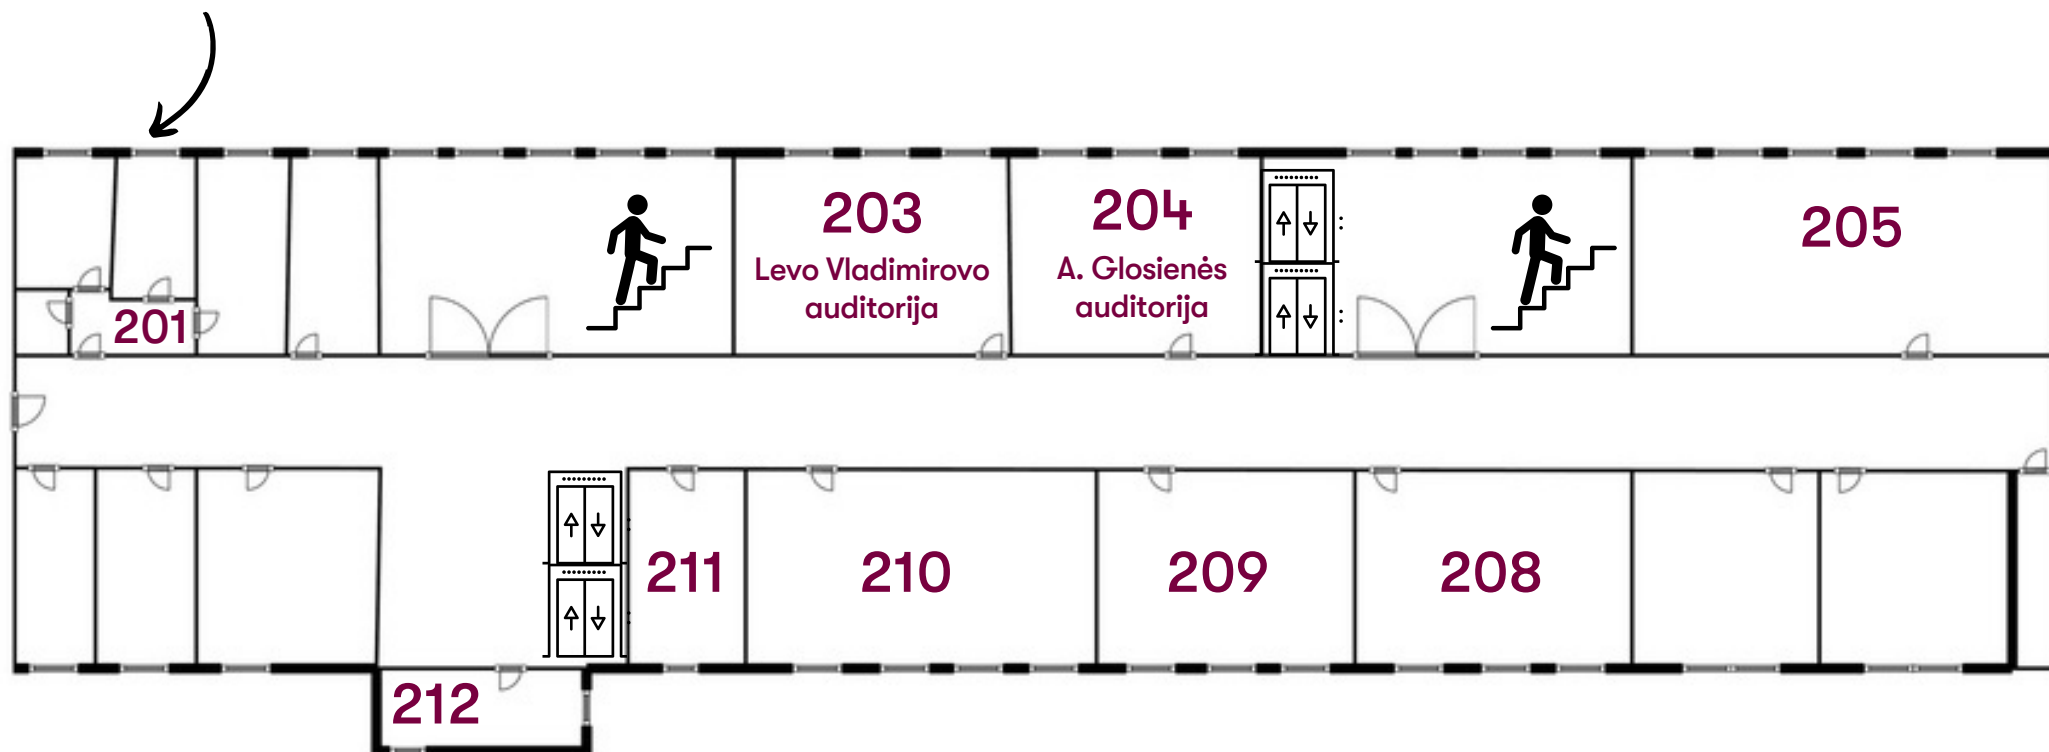


I rūmai, 5 aukštas / Building 1, 5th floor

Studijų skyrius (tarpt. studijos) /
Division for Studies Management
(Internat. studies)

Studijų prodekano kabinetas /
Vice-dean's for Studies Office

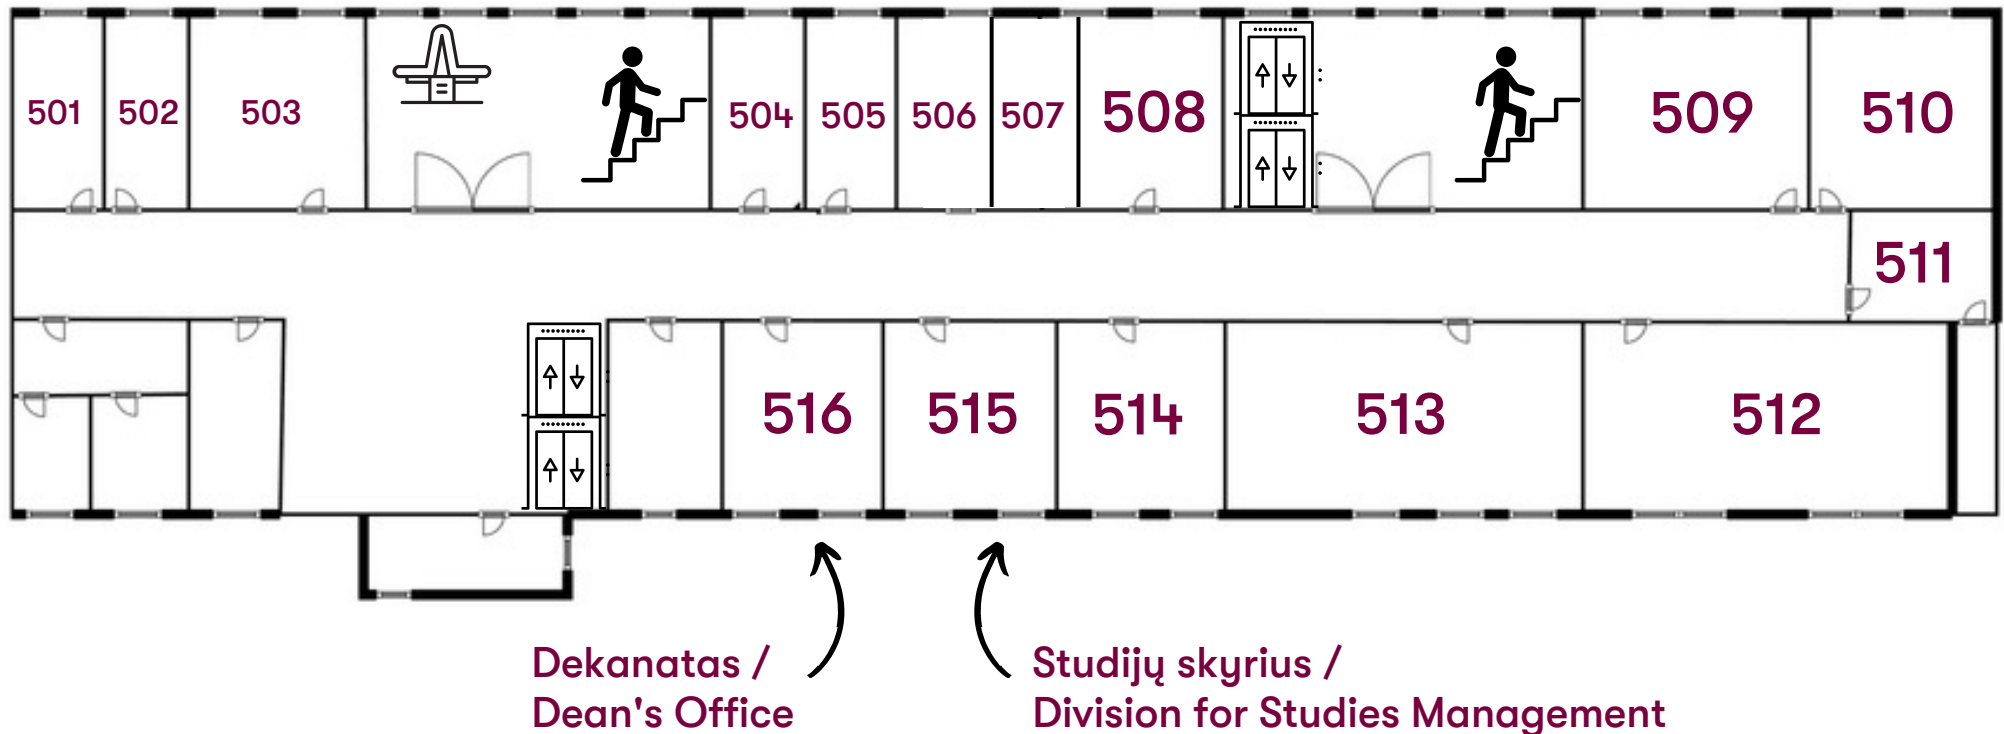


III rūmai, 4 aukštas /
Building 3, 4th floor

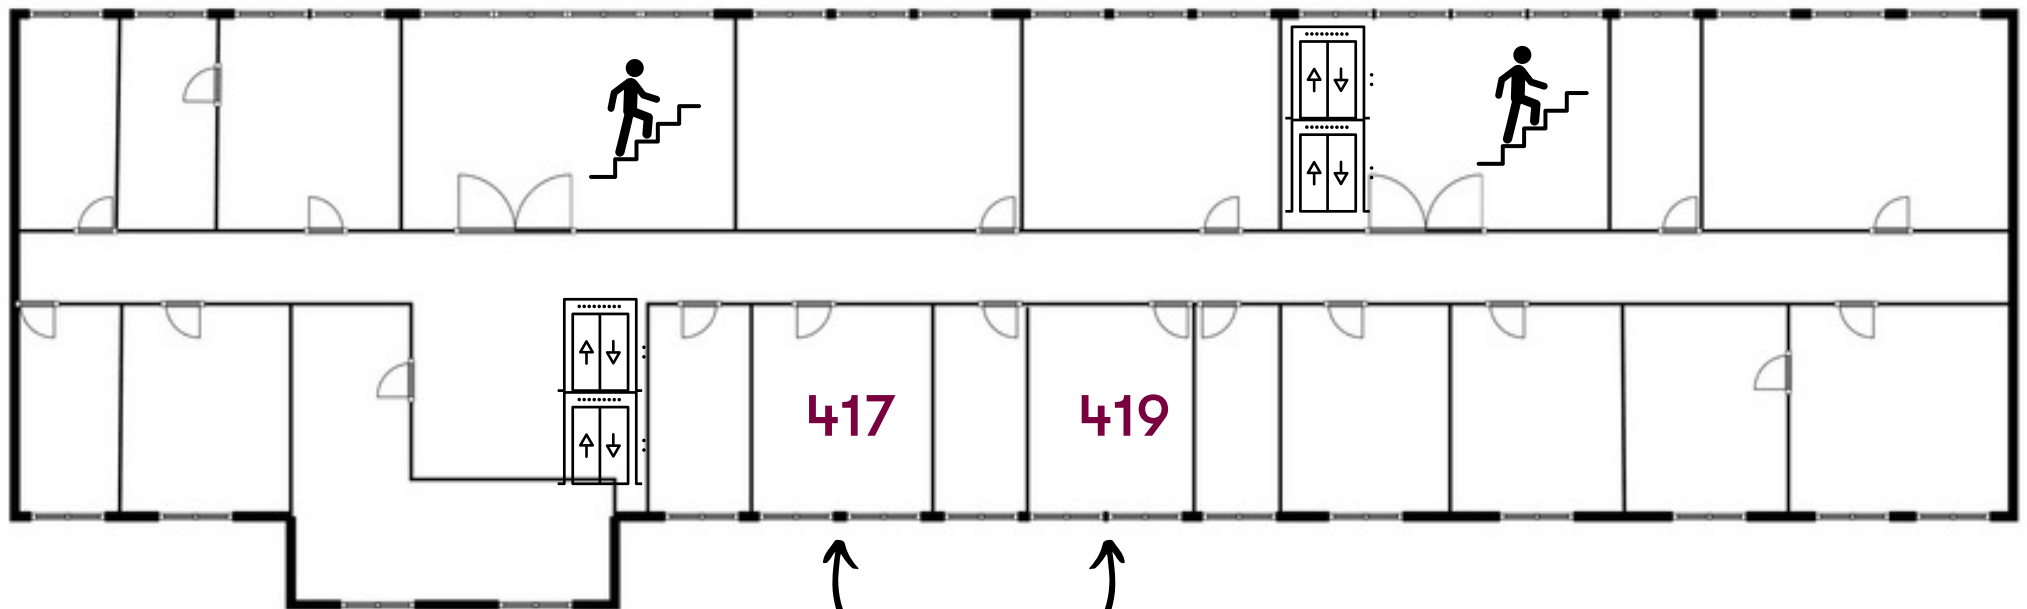


KF kompiuterių kabinetai /
KF computer rooms

Maironio g. 7 / Maironio St. 7
Skirmanto Valiulio medijų centras
1 aukštas / 1st floor

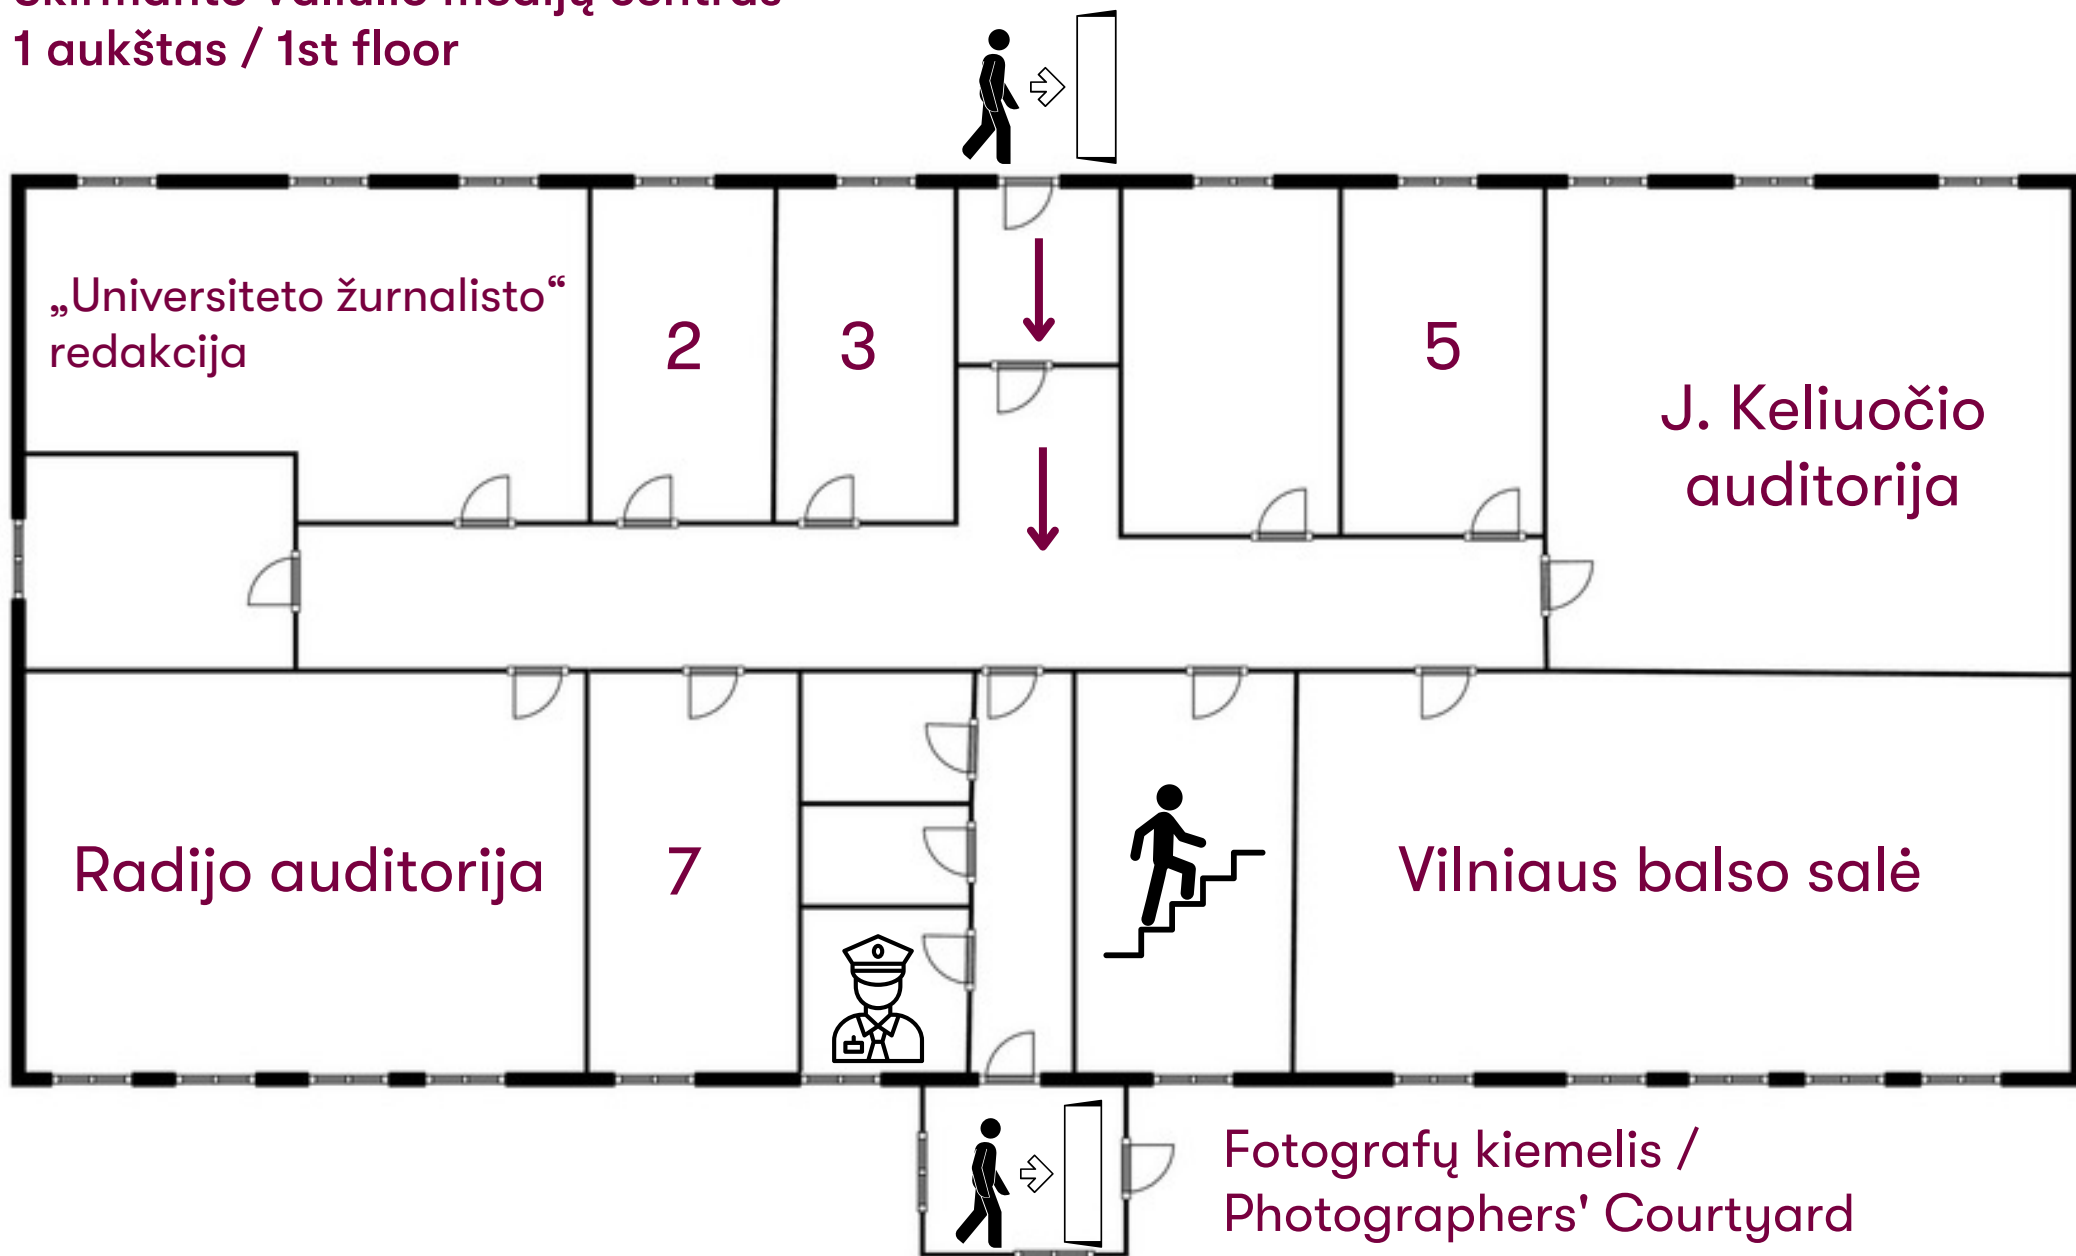


Maironio g. 7 / Maironio St. 7
Skirmanto Valiulio medijų centras
2 aukštas / 2nd floor

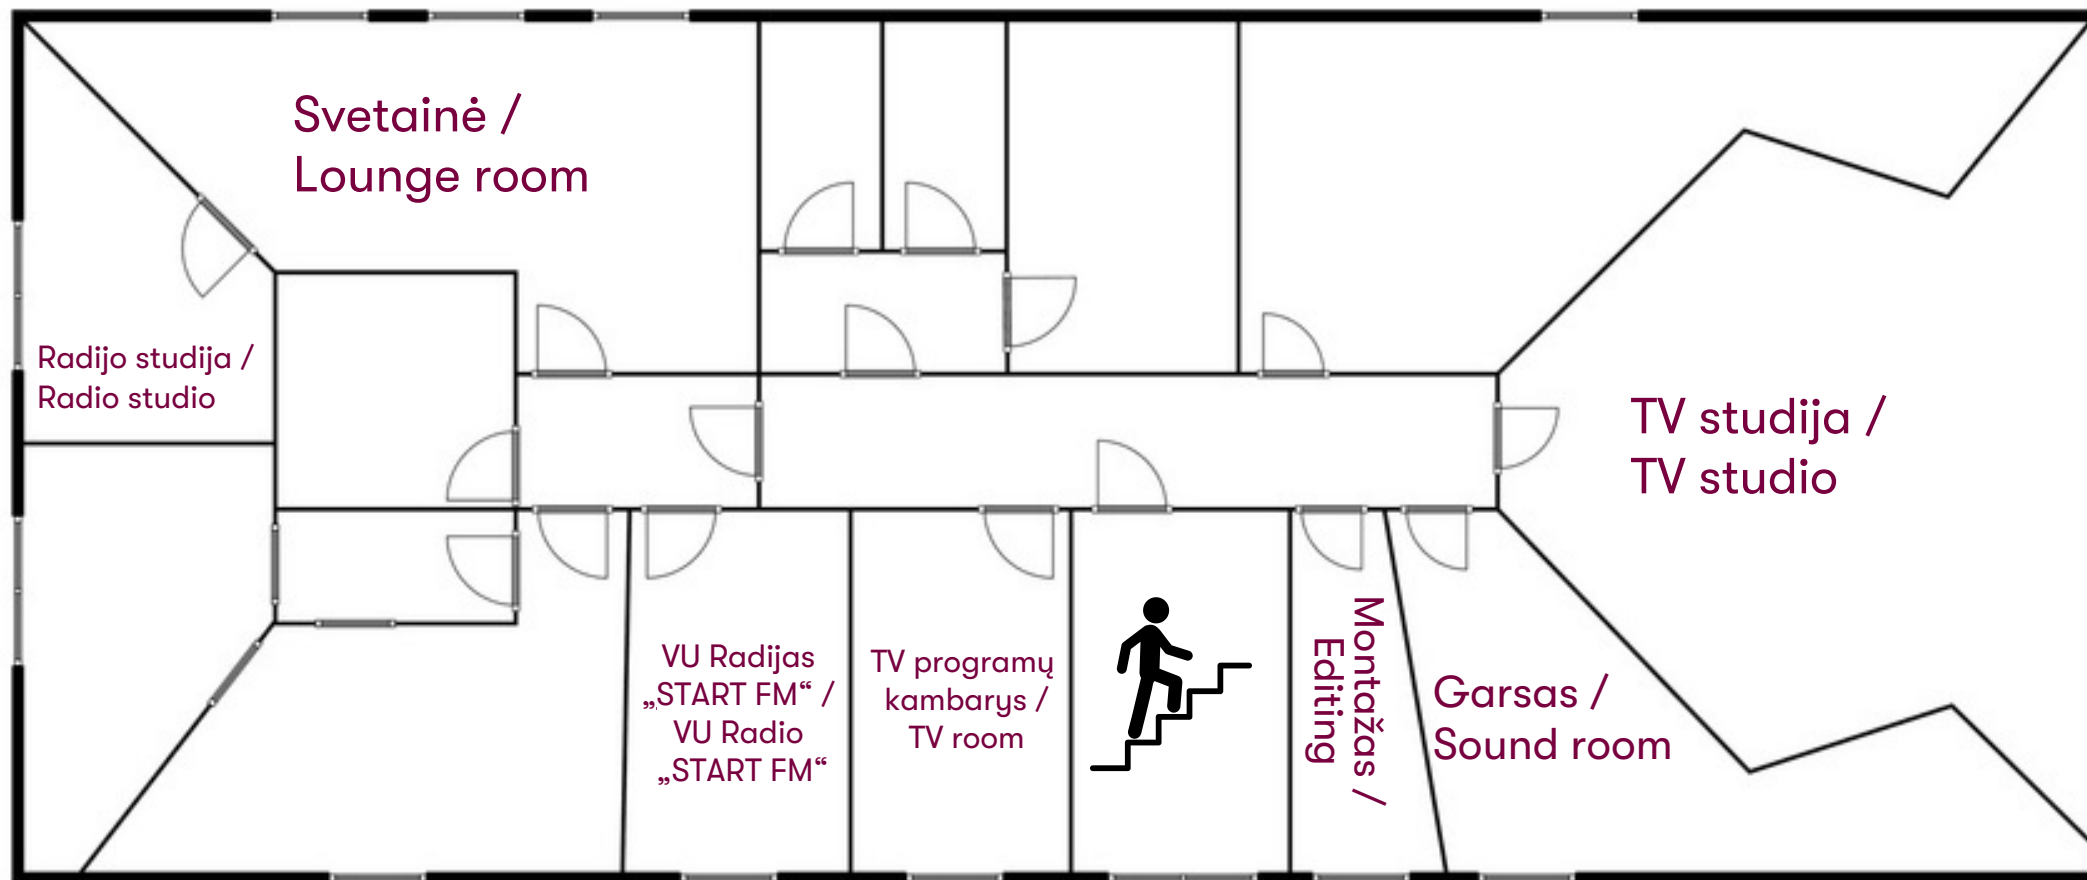

Bernardinų g. 11 / Bernardinų St. 11

Obsto namai

1 aukštas / 1st floor

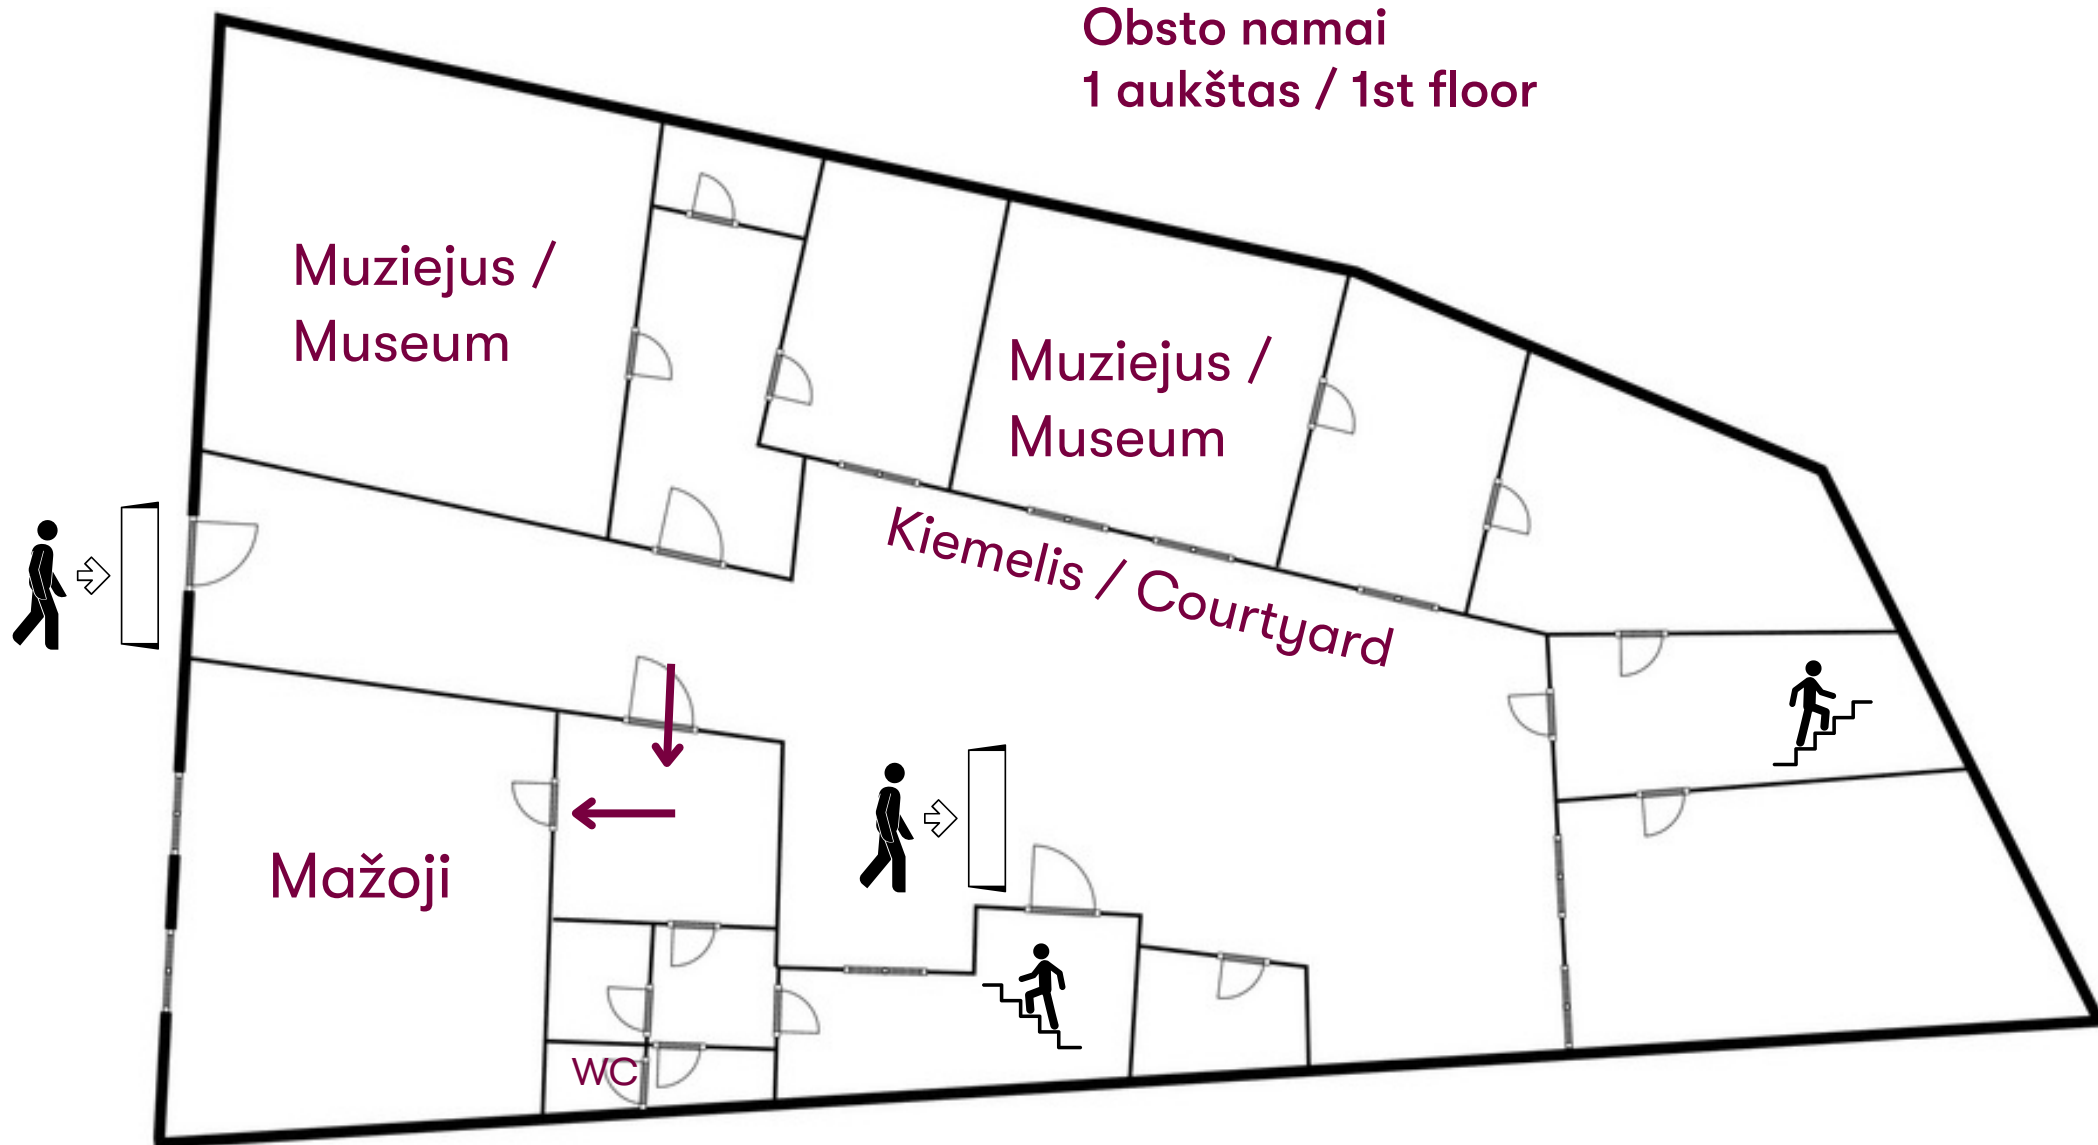

Bernardinų g. 11 / Bernardinų St. 11
Obsto namai
2 aukštas / 2nd floor

